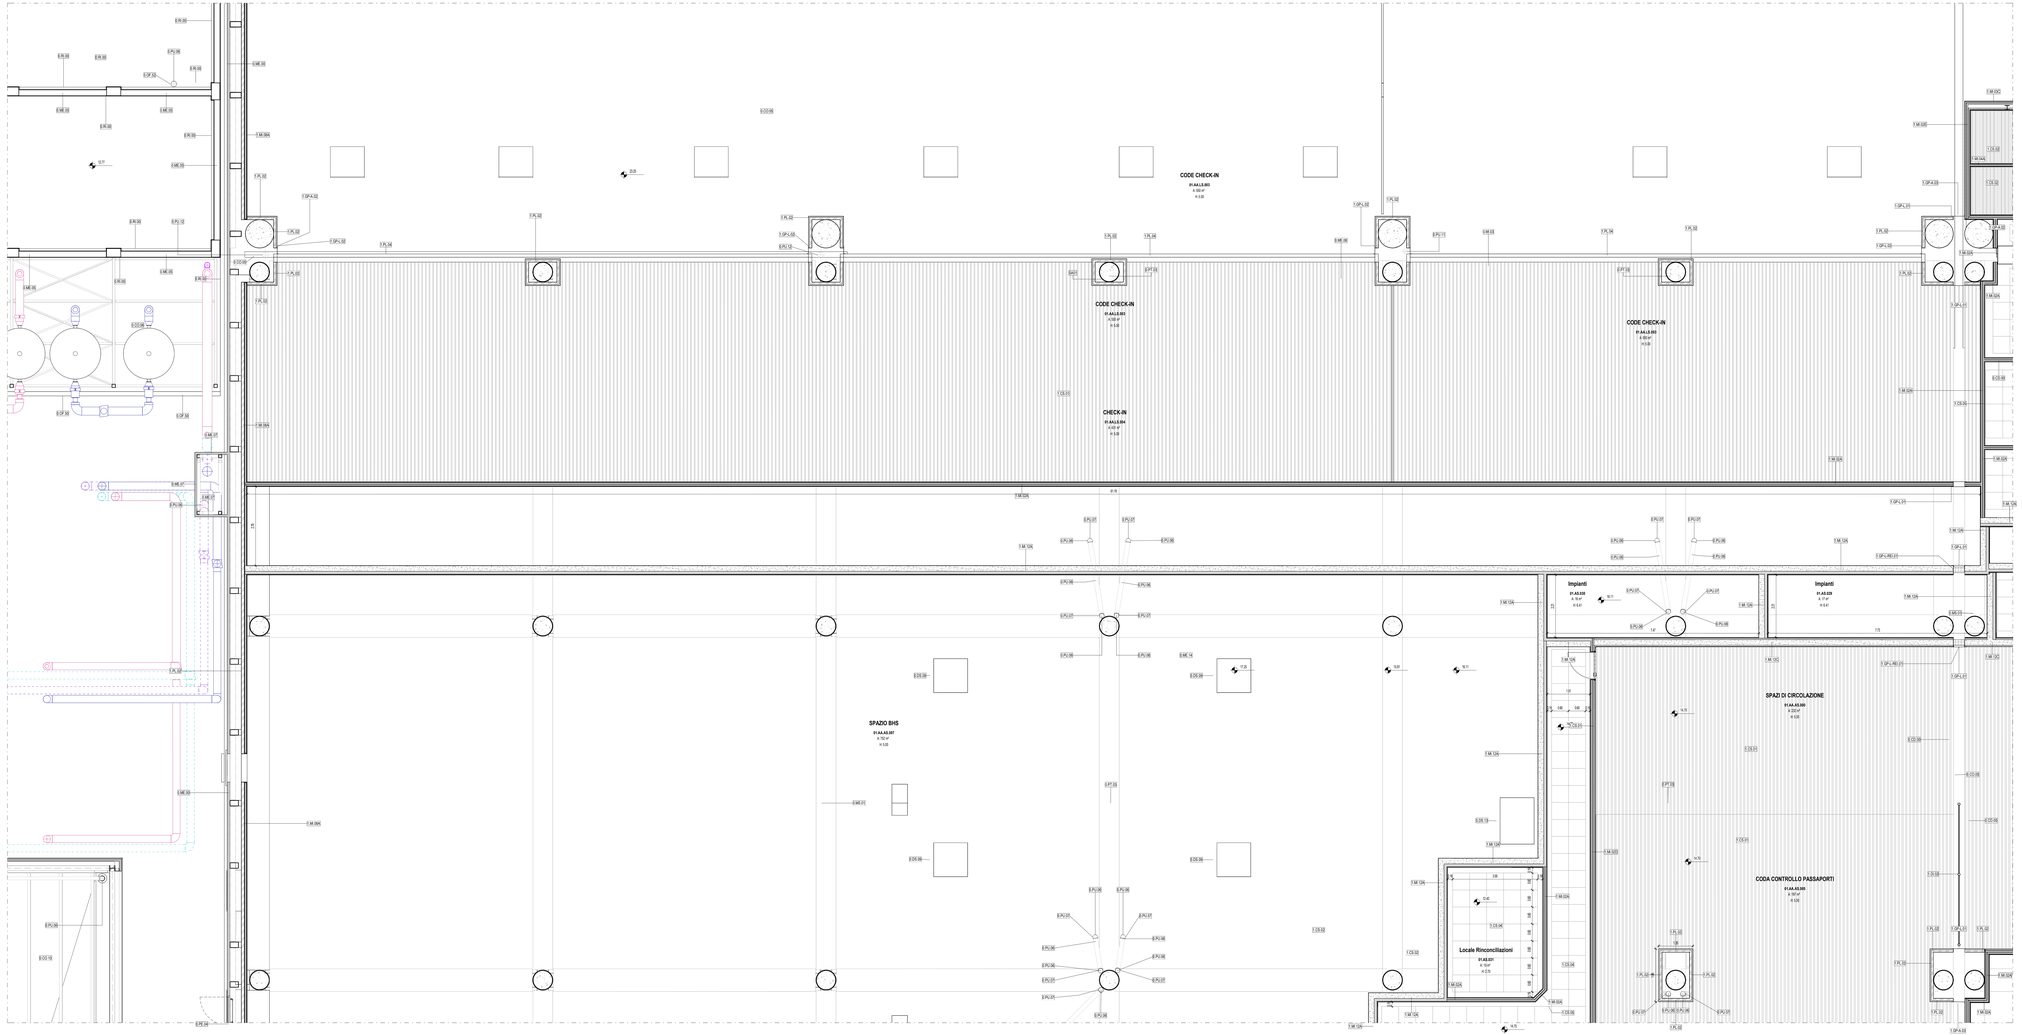

Terminal Partenze - Pianta piano terra - Controsoffitti

Scala 1 : 50

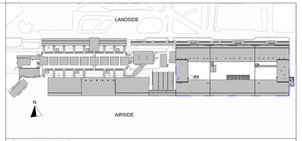

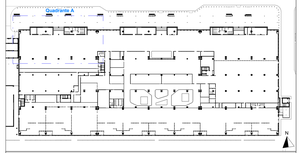

LEGENDA GRAFICA

0.00 QUOTA FINITO PIANTA	ASSE STRUTTURALE	LINEA DOGANALE	
0.00 QUOTA FINITO SEZIONE	DIMENSIONE LINEARE	0% LINEA DI PENDENZA	
XXX XXX Norme Locale; NP Nominal Locale; X.X² Area; Y.Y Altezza non definita; B C F W Finiture Locale	80 / 90 / 100 ETICHETTA PORTE dimensione netta; 15 ETICHETTA MURI	INDICAZIONE INGRESSO; N INDICAZIONE NORD	

Gli elementi campiti in arancione sono previsti in progetto ma esclusi in appalto.

Area non soggetta ad intervento
Locali esclusi dall'intervento in appalto

Area a rustico
Locali consegnati a rustico

Pavimentazione esistente
Pav. esclusa dall'intervento in appalto

CAPOSALDO FISSO

CAPOSALDO FISSO: N/S 4307454.7332; E/O 607969.8611; QUOTA ALT.IM. 9.00

CONTROSOFFITTI

•	1.CS.01 Doghe in aggancio.	Larghezza 60 mm	•	0.CS.03 Lamera in alluminio	
•	1.CS.02 Doghe in aggancio.	Larghezza 85 mm			
•	1.CS.03 Pannelli finitura alluminio preverniciato	Dim. variabile			
•	1.CS.04 Pannelli finitura alluminio preverniciato	Dim. variabile			
•	1.CS.05 Pannelli, cartongesso	Dim. variabile			
•	0.CS.01 Pannello modulare RD 120	Dim. 600 x 600 mm			
•	Rustico Non sono previsti controsoffitti				

SMOKE OUT

•	0.DS.02 coingrato	100 x 100 cm	•	0.DS.10 EIVFC a tamaño	140 x 100 cm
•	0.DS.03 coingrato	90 x 90 cm	•	0.DS.11 coingrato	h0p 120 cm
•	0.DS.04 coingrato ventilato: foro strutturale	35 x 35 cm	•	0.DS.12 coingrato	164 x 105 cm
•	0.DS.05 EIVFC a tamaño	110 x 105 cm	•	0.DS.13 coingrato ventilato: foro strutturale	164 x 125 cm
•	0.DS.06 EIVFC a tamaño	110 x 125 cm	•	0.DS.14 EIVFC a tamaño	105 x 210 cm
•	0.DS.07 EIVFC a tamaño	110 x 175 cm	•	0.DS.15 EIVFC a tamaño	140 x 180 cm
•	0.DS.08 EIVFC a tamaño	125 x 125 cm			

1m 2m 5m 10m

N.B.: Gli arredi in pianta sono indicativi degli ingombri - rifarsi alle schede arredi per gli elementi che fanno parte del progetto

N.B. Per la definizione di tutti gli elementi strutturali ed impiantistici si rimanda ai relativi elaborati

Ente Nazionale per l'Aviazione Civile

AEROPORTO CIVILE DI LAMEZIA TERME (CZ)

LOTTO L1 - Sviluppo aerostazione passeggeri
CUP: H84G22000330009
LOTTO L2 - Interventi per la security e la digitalizzazione
CUP: H86G22000390002
LOTTO L6 - Potenziamento delle reti di sottoservizi e impianti tecnologici
CUP: H84G22000600009

PROGETTO ESECUTIVO

LOTTO 1

ARCHITETTURA - STATO DI PROGETTO - AMBITO 01
Terminal Partenze - Pianta controsoffitti piano terra - Quadrante D

GRUPPO DI PROGETTAZIONE
Raggruppamento Temporaneo di Professionisti

AERTEC

Direttore Tecnico e Responsabile integrazione prestazioni specialistiche: ing. Giorgio dell'Francesca Freda
Progettazione strutture: ing. Alessandro Cacciatori
Project Manager: ing. Emanuele Parma
CSP: arch. Elisabetta Cuna

VALLE 3.0

Direttore tecnico: ing. Aeronautico Carlos Berenguer Lopez
Responsabile settore di trasporto: ing. Pietro Tore Calderisi

incide

Direttore tecnico arch. Emanuele Valle
Progettazione architettonica: arch. Valle Pagnozzi
arch. Leonardo Giovannozzi

Direttore Tecnico: ing. Gianfabrizio Panetti
Responsabile progettazione impianti: ing. Marco Bergamo
P.I. Daniele Tugni
ing. Enrico Facchinetti

Direttore tecnico e progettazione strutturale: ing. Gianluca Valle
Responsabile progettazione strutture: ing. Matteo Pagnozzi

CODICE ELABORATO							REVISIONE					
Fase	Lotto	Ambito	Disciplina	Tipo	Numero	Rev	Scala	N.	Data		Descrizione	
E	L1	01	ARC	PI	38	A	As indicated	1	15/09/2023	EMISSIONE		

NOME FILE: AM15P-E-L1-01-ARC-PI-38-A.dwg — REDAZIONE: M.D. — VALLE 3.0

Visto del Committente: **Società Aeroportuale Calabrese S.p.A.**

INTERVENTO FACENTE PARTE DEL
Contratto Istituzionale di Sviluppo
"DIS COLAM"

IL RESPONSABILE DEL PROCEDIMENTO
ing. Ferdinando Sarasso

IL POST HOLDER DI AREA:
OPERATIONAL SERVICES MANAGER: Emilio Perrilli
PASSENGER EXPERIENCE MANAGER: Sabina Miletto
PM PROGETTAZIONE: Ferdinando Sarasso

Approvazione **ENAC:**